COMUNE DI AVERSA
Provincia di Caserta

Lavori di adeguamento funzionale e di messa in sicurezza di Via Nobel

PROGETTO ESECUTIVO

Responsabile Unico del procedimento
Ing Raffaele SERPICO

Progettazione
arch L. Graziano
arch. G. Merale

Titolo elaborato
Planimetria con interventi - Assetto viario

scala	codice elaborato		progressivo	revisione	sostituzione	data
VIABNOB	PE		AR	01	01	09 /2019

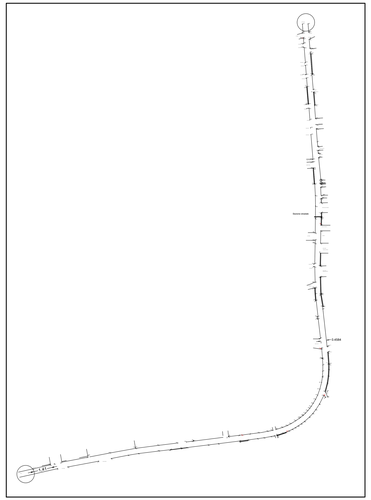

RILIEVO TOPOGRAFICO CON INDICAZIONE DEI PUNTI BATTUTI

SCALA 1:2000

NORD

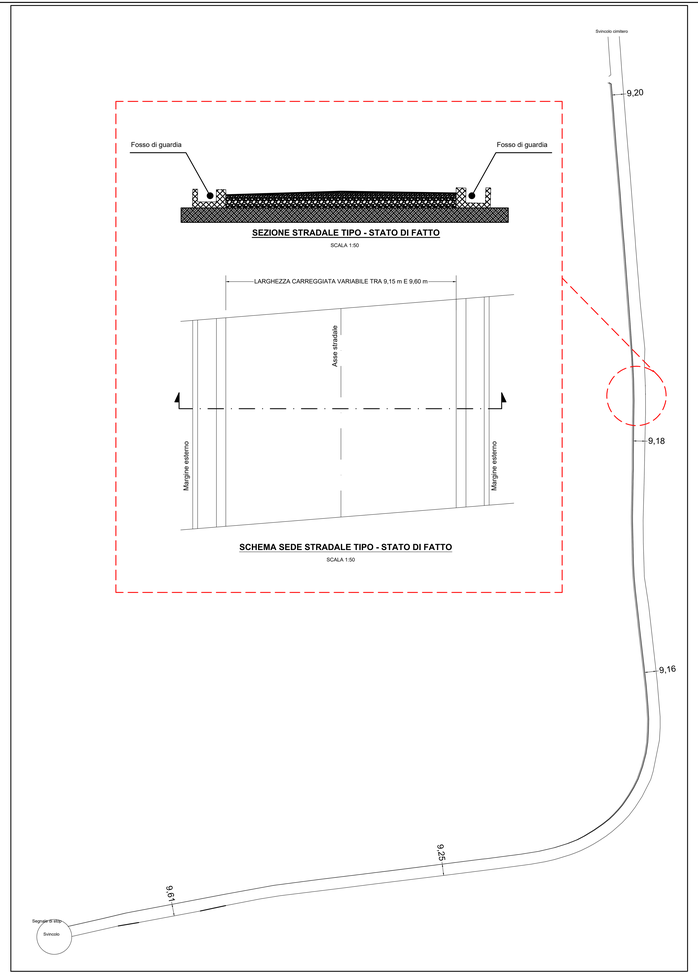

SEZIONE STRADALE TIPO - STATO DI FATTO

SCALA 1:50

SCHEMA SEDE STRADALE TIPO - STATO DI FATTO

SCALA 1:50

PLANIMETRIA STATO DI FATTO

SCALA 1:1000

NORD

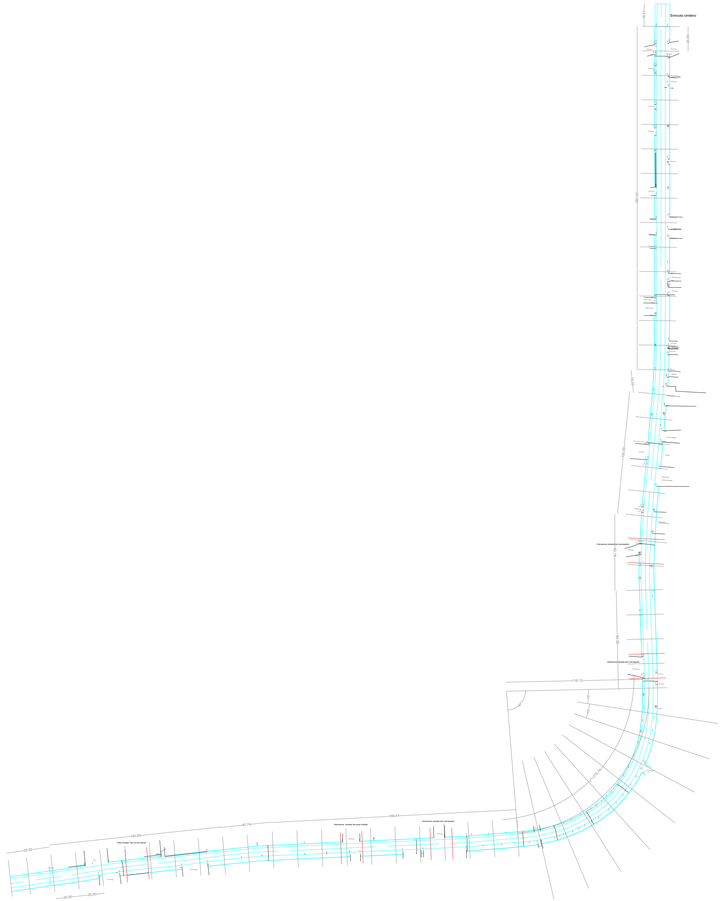

PLANIMETRIA Di PROGETTO

SCALA 1:1000

Sezione stradale Tipo

Tratto stradale Tipo tra due sezioni

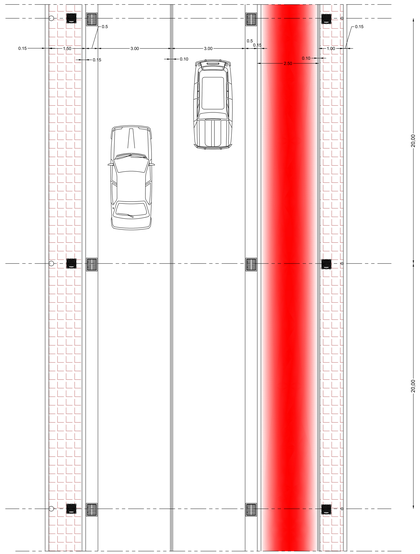

PIANTA SEDE STRADALE TIPO - PROGETTO

SCALA 1:50